


ZMENA A DOPLNOK č.2



ÚZEMNÝ PLÁN MESTA RUŽOMBEROK

VÝKRES RIEŠENIA VEREJNÉHO DOPRAVNÉHO VYBAVENIA

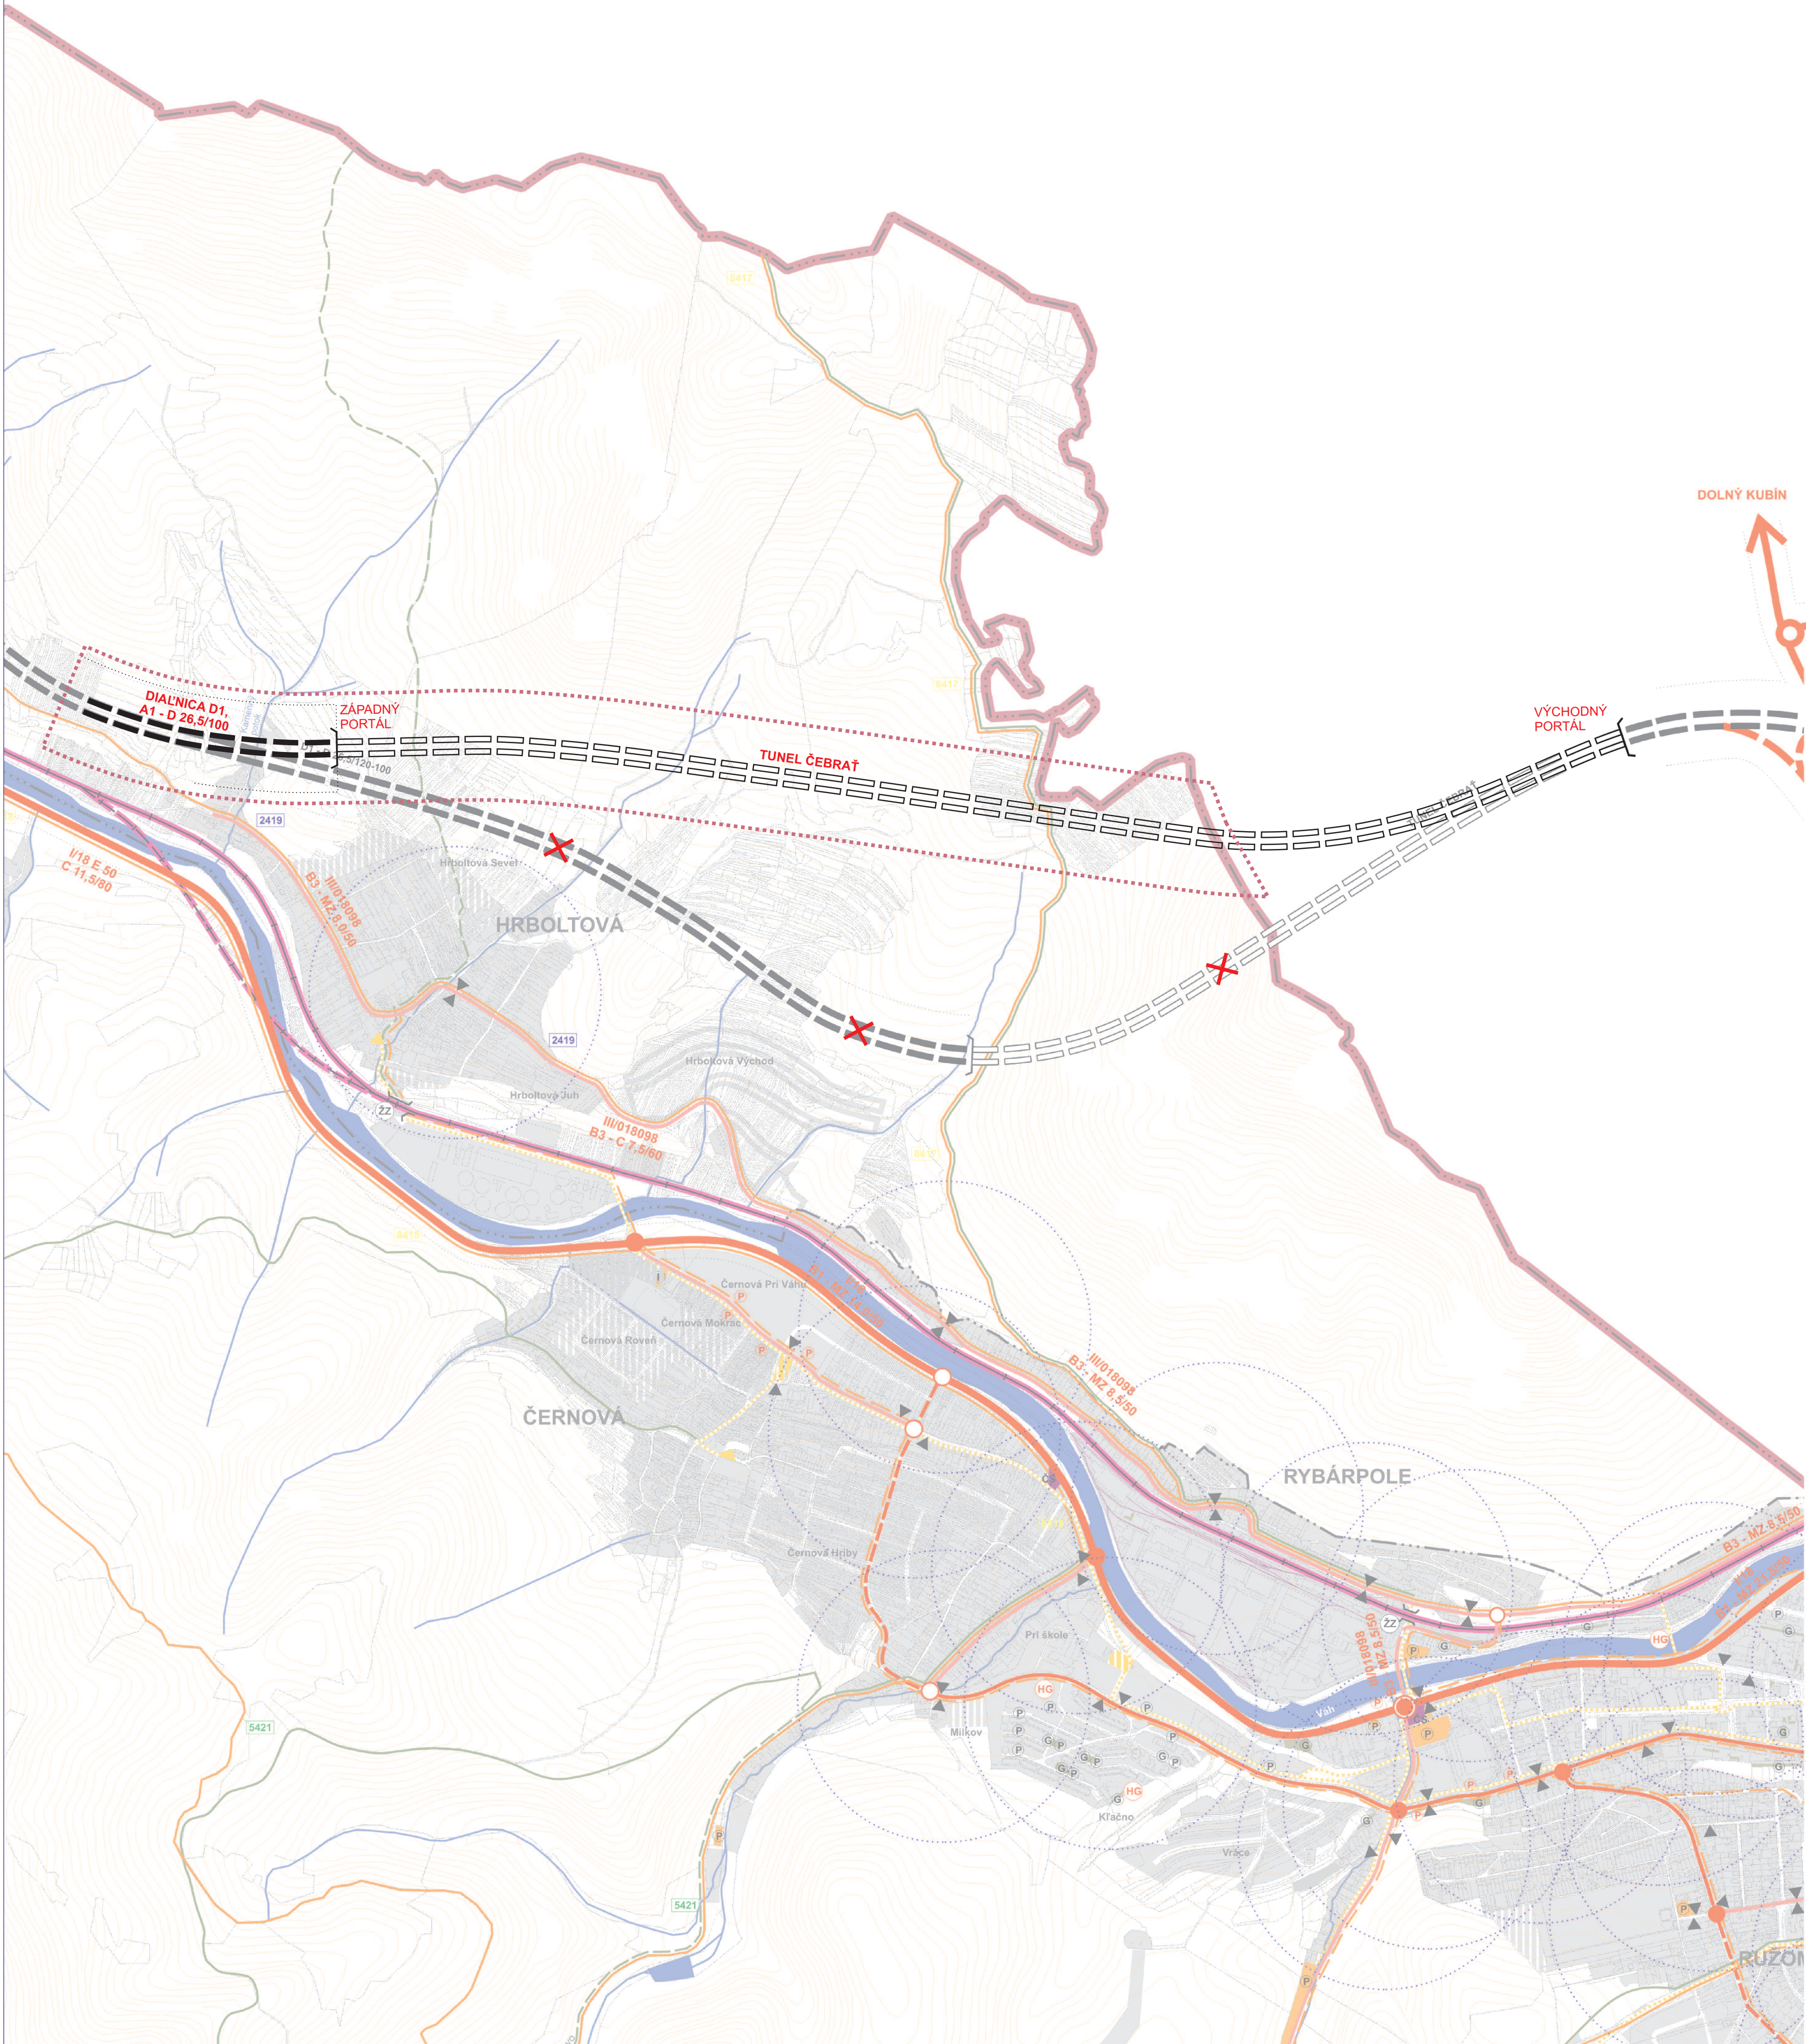

STAV	NÁVRH	VÝHLAD	
			HRANICA RIEŠENÉHO ÚZEMIA
			HRANICA KATASTRÁLNEHO ÚZEMIA
			HRANICA OCHRANNÝCH PÁSIEM
			ZASTAVANÉ PLOCHY
			OCHRANNÉ PÁSMO LETISKA
			DIALNICA D1
			DIALNIČNÝ TUNEL
			RÝCHLOSTNÁ CESTA R1
			CESTA I. TRIEDY - ZBERNÁ KOMUNIKÁCIA FUNKČNÁ TRIEDA B1
			ZBERNÁ KOMUNIKÁCIA FUNKČNÁ TRIEDA B2
			ZBERNÁ KOMUNIKÁCIA FUNKČNÁ TRIEDA B3
			OZNAČENIE FUNKČNEJ TRIEDY A KATEGÓRIE KOMUNIKÁCIE
			KRIŽOVATKA SVETELNE RIADENÁ
			KRIŽOVATKA NERIADENÁ
			PARKOVACIE A ODSŤAVNÉ PLOCHY
			POZDĺŽNE PARKOVANIE NA KOMUNIKÁCII
			INDIVIDUÁLNE A HROMADNÉ GARÁŽE
			JAVY NA ZRUŠENIE

STAV	NÁVRH	VÝHLAD	
			ČERPACIA STANICA PHM
			ZASTÁVKA MESTSKEJ AUTOBUSOVEJ DOPRAVY
			IZOCHRÓNA PEŠEJ DOSTUPNOSTI K ZASTÁVKAM MAD
			AUTOBUSOVÁ STANICA
			ŽELEZNIČNÁ STANICA
			ŽELEZNIČNÁ ZASTÁVKA
			PLOCHY A TRATE ŽELEZNIČNEJ DOPRAVY
			ŽELEZNIČNÁ VLEČKA
			DÔLEŽITÉ PEŠIE KOMUNIKÁCIE
			PEŠIA ZÓNA
			VODNÉ TOKY A PLOCHY
			CYKLOTURISTICKÉ TRASY
			CYKLISTICKÉ TRASY
			KABÍNKOVÁ LANOVKA
			SEDAČKOVÁ LANOVKA
			LYŽIARSKÝ VLEK
			TURISTICKÝ CHODNÍK
			NÁUČNÝ CHODNÍK

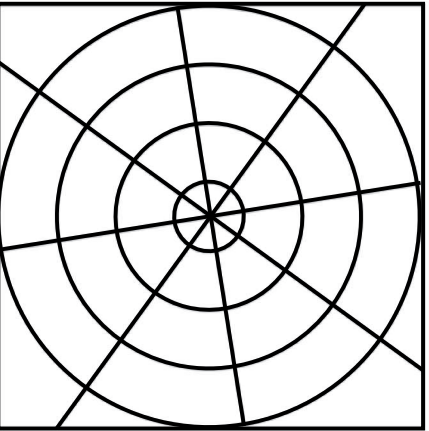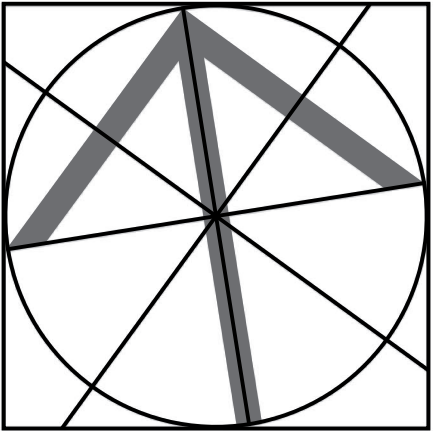

SPRACOVATEL: ÚPN :		ING. ARCH. MARIÁN PIVARČI, ING.ARCH. PETER KRAJČ		
NÁZOV VÝKRESU:		VÝKRES RIEŠENIA VEREJNÉHO DOPRAVNÉHO VYBAVENIA		
NÁZOV DOKUMENTÁCIE:		ÚZEMNÝ PLÁN MESTA RUŽOMBEROK ZMENA A DOPLNOK č.2		
DOPRAVA		ENERGETIKA TELEKOMUNIKÁCIE	PLYN TEPLO	VOJNÉ HOSPODARSTVO
ING. ARCH.ČAČEK M. PIVARČI		K. KOLLÁR	ING. M. LEŠTACH ING. J. DANIŠ	ING. N. PAULÍNYOVÁ P. HÁJNIK
ROK SPRACOVANIA 07/2015		MIERKA 1:10 000		ZVOTNÉ PROSTREDIE
				RNDr. M. BADIČ